


静寂を 楽しむ ひとときを。

日本人なら一度は耳にしたことがある「わびさび」という言葉。
 大まかに言うと「日本文化特有の美意識や感覚」のことである。
 その日本人ならではの美意識というのは「静かさや質素さ」であり、
 それは時代によって変化したり新たな流れを生み出しながら、
 その時代時代に合った暮らしの中に反映されてきた。
 そんな中で日本の近代化により様々なインテリアスタイルが生まれ、
 現代では洋風なインテリアが主流になっているように思える。
 しかし、昔から日本にある畳や障子など和の心を感じさせるものは
 やはり普遍的な魅力を感じる。
 そこで今回は「和」をテーマに、新しい視点で置き
 楽しむことができる日本人特有の感性を生かした、
 和モダンな客室コーディネート提案する。


概要

名称	シティホテル スイートルーム
計画地	東京 都心部
各室床面積	踏込：3.30m ² リビングルーム：26.84m ² 小上がり和室：8.38m ² ベッドルーム：33.14m ² ドレッシングルーム：6.16m ² ウォッシュルーム：4.49m ² バスルーム：4.85m ² トイレ：1.90m ²
延べ床面積	89.05m ²
定員	2名

イメージスケール&カラースキーム

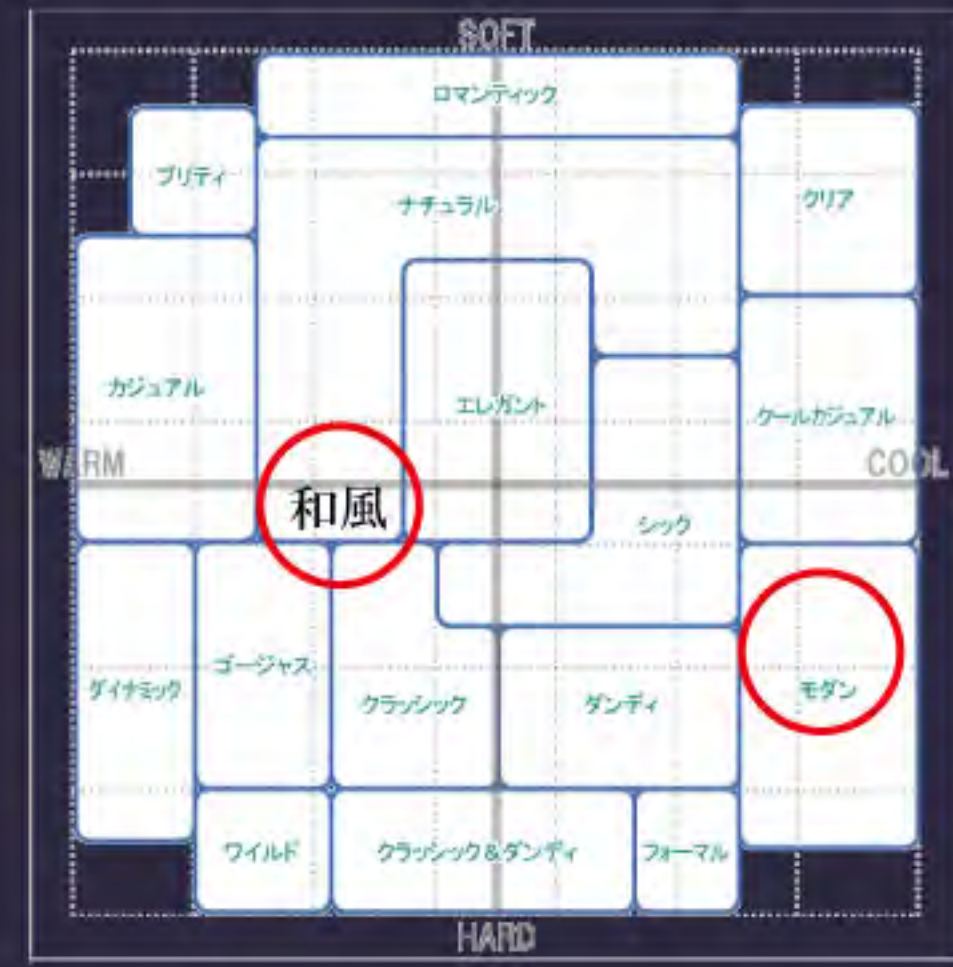

平面図

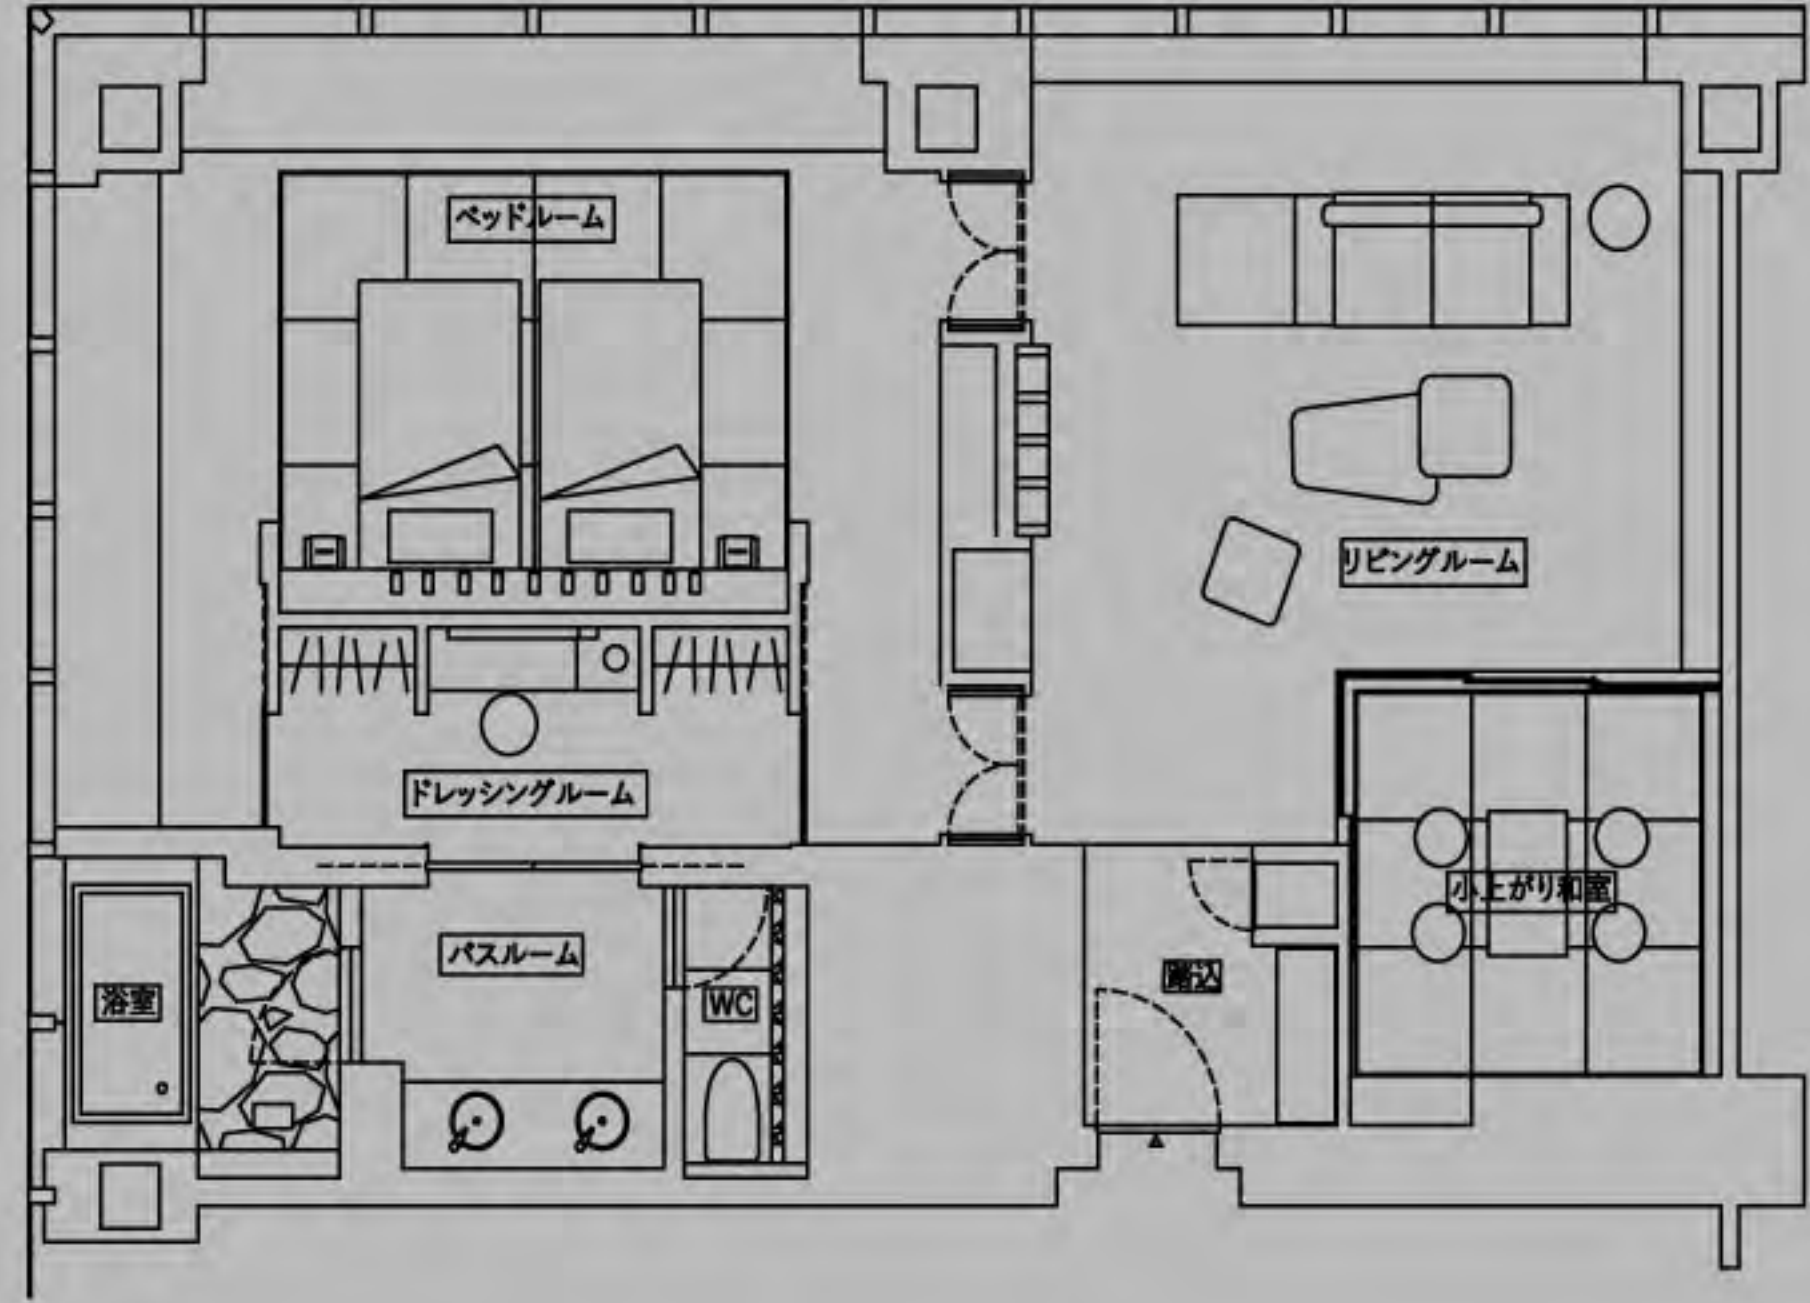


IC2 中里詩織



平面図 S=1/50



リビングルーム

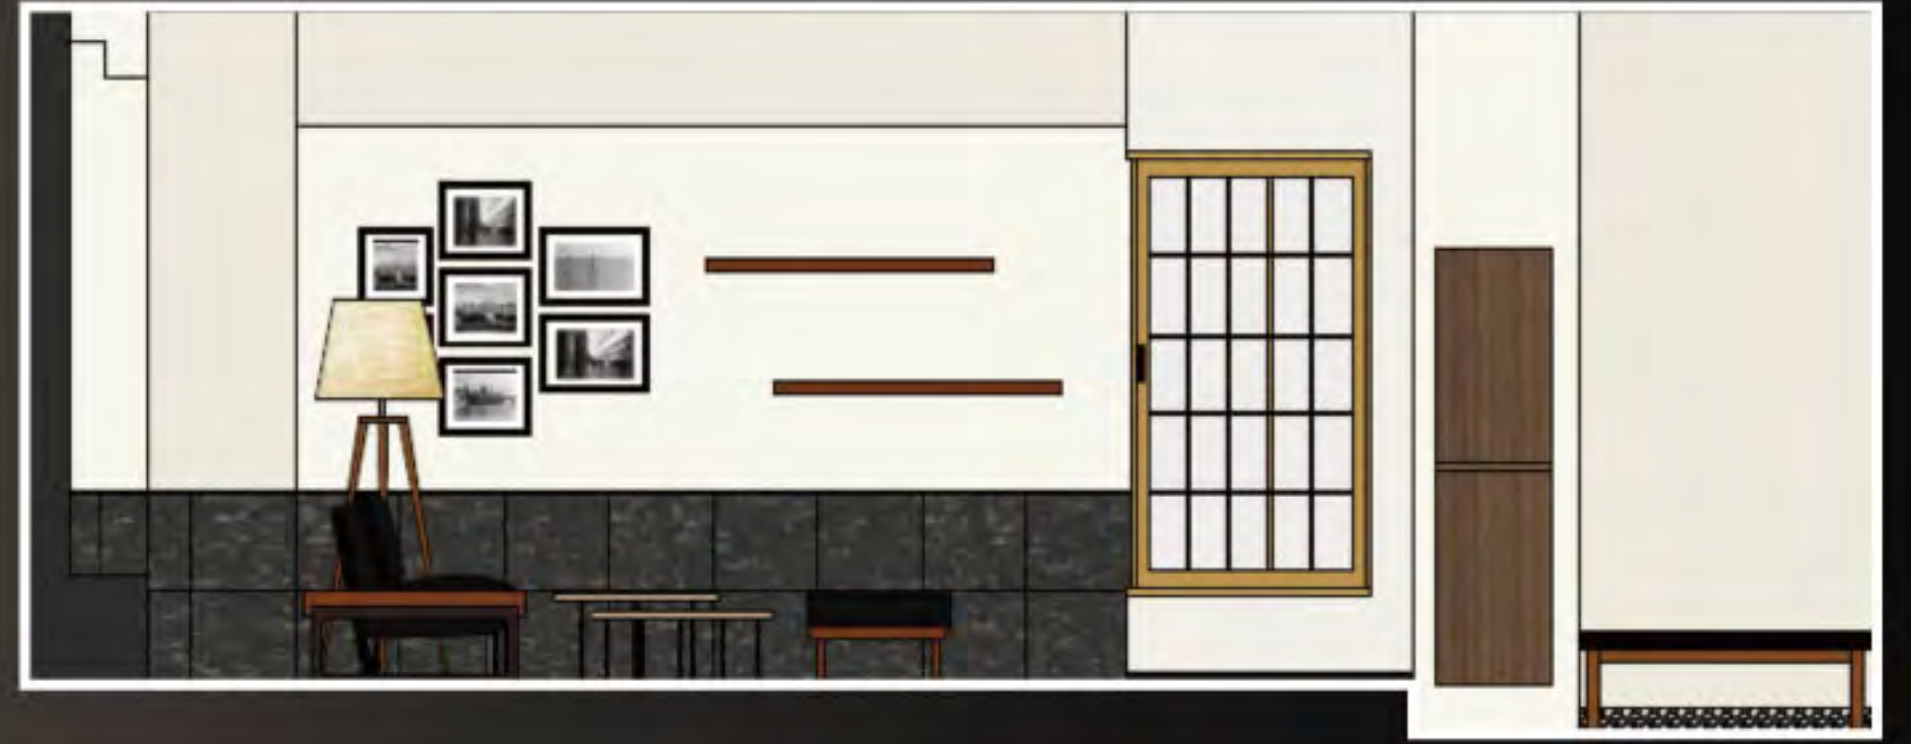

マテリアル



天井
織物クロス
メーカー：Sangetsu
品番：FE74720
サイズ：92 cm巾
素材：織物
値段：¥1,100/m²



壁
織物クロス
メーカー：Sangetsu
品番：FE74720
サイズ：92 cm巾
素材：織物
値段：¥1,100/m²

腰壁内装タイル
メーカー：TILE online
品番：222-E
サイズ：400×400×13mm
素材：御影石
値段：¥4,730/m²



床
タフテッドカーペット
メーカー：東リ
品番：IG7758
サイズ：364 cm巾
素材：BCFナイロン 100%
カット&ループハイ
値段：¥17,600/m²



ブラインドスクリーン
メーカー：Nichobei
品番：きさら #M8001
素材：不織布ポリエステル 100%
和紙調
機能：防炎、静音
値段：¥17,600



ソファ
メーカー：CandeHouse
品番：SESTINA LUX
サイズ：W2400×D920×H730
素材：アーム/ウォルナット
フレーム/スチール
生地/レザー
値段：¥728,200

フロアライト
メーカー：FLUME Factory
品番：SESTINA LUX
値段：¥33,000
サイズ：W900×D600×H1200
素材：本漆/天竺木
シェード/リボン
値段：¥33,000

リビングテーブル
メーカー：CandeHouse
品番：WING LUX(S)
サイズ：W1100×D750×H470
W1100×D750×H470
素材：天竺/北海道タモギ
フレーム/スチール
値段：¥117,900

オットマン
メーカー：CandeHouse
品番：WING LUX(S)
サイズ：W900×D600×H350
素材：アーム/ウォルナット
生地/レザー
値段：¥118,250

小上がり和室



マテリアル




天井
竿縁天井
素材：杉田杉



壁
塗り壁
メーカー：四国化成
品番：JKSK-704
素材：珪藻土
値段：¥30,730

アクセントクロス
メーカー：Sangetsu
品番：RE-7386
サイズ：92 cm巾
素材：塩化ビニル樹脂
値段：¥1,100/m²

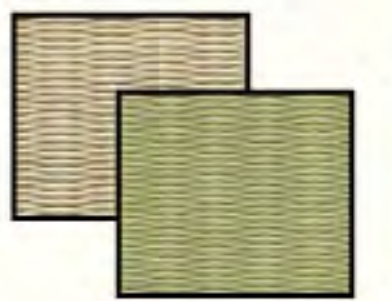

床
ヘリなし畳
メーカー：DAIKEN
品番：清流 01 銀箔色
清流 16 若草色
サイズ：1000×900×15mm
素材：機械すき和紙
健やかおもち





床の間
無垢材
サイズ：340×900×60
素材：黒檜

シーリングライト
メーカー：Sangetsu
品番：E10234
サイズ：W220×D200×H110
素材：アクリル/サテン
シェード/乳白アクリル
値段：¥10,200



センターテーブル
メーカー：Sangetsu
品番：E10411
サイズ：W900×D600×H200
素材：天竺/天竺木
値段：¥28,200

ベッドルーム

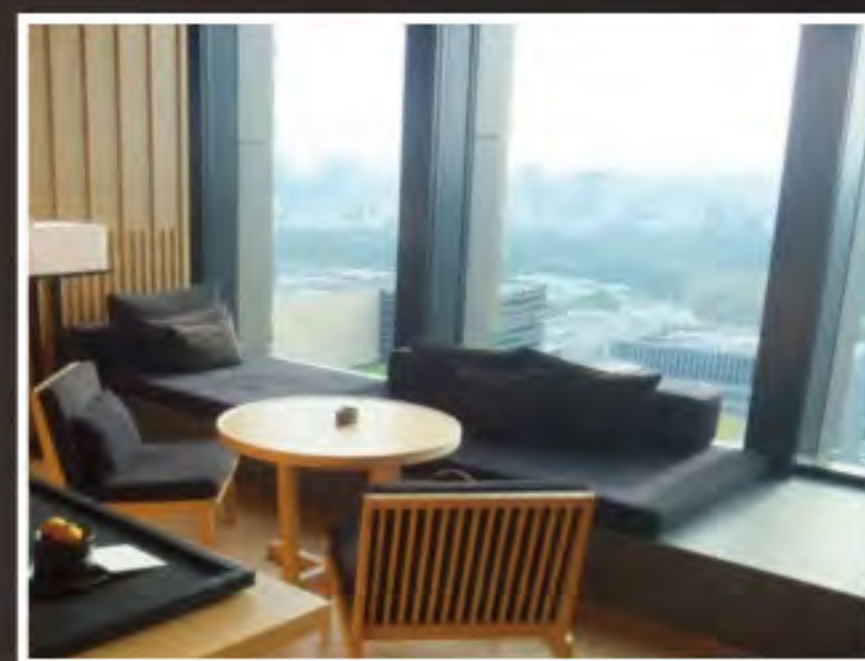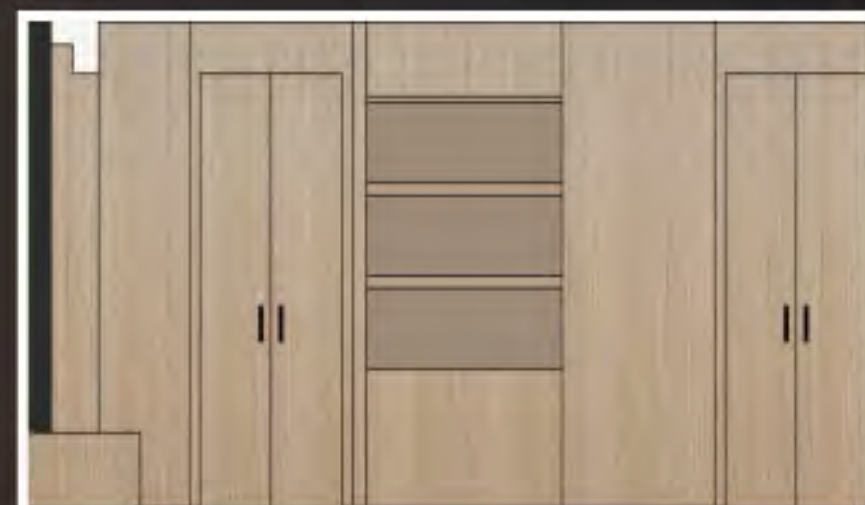

マテリアル




天井
織物クロス
メーカー：Sangetsu
品番：FE74720
サイズ：92 cm巾
素材：織物
値段：¥1,100/m²



壁
織物クロス
メーカー：Sangetsu
品番：FE74720
サイズ：92 cm巾
素材：織物
値段：¥1,100/m²

アクセントクロス
メーカー：リリカ
品番：LW-4582
サイズ：92 cm巾
素材：塩化ビニル樹脂
値段：¥1,100/m²

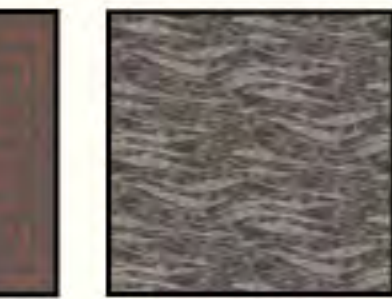

床
タフテッドカーペット
メーカー：東リ
品番：IG7758
サイズ：364 cm巾
素材：BCFナイロン 100%
カット&ループハイ
値段：¥17,600/m²



ヘリなし畳
メーカー：DAIKEN
品番：清流 14 灰桜色
清流 12 栗色
サイズ：1000×900×15mm
素材：機械すき和紙
健やかおもち



ブラインドスクリーン
メーカー：Nichobei
品番：きさら #M8001
素材：不織布ポリエステル 100%
和紙調
機能：防炎、静音
値段：¥17,600



テーブルスタンド
メーカー：FLUME Japan Style
品番：E10412
サイズ：W220×D200×H200
素材：アーム/ウォルナット
シェード/リボン
値段：¥33,000

トイレルーム



マテリアル



天井
織物クロス
メーカー：Sangetsu
品番：FE74720
サイズ：92cm巾
素材：織物
値段：¥1,100/m²

壁
織物クロス
メーカー：Sangetsu
品番：FE74720
サイズ：92cm巾
素材：織物
値段：¥1,100/m²

腰壁内装タイル
メーカー：TILEYline
品番：222-B
サイズ：400×400×13
素材：御影石
値段：¥4,730/m²

織物クロス
メーカー：Sangetsu
品番：RE51054
サイズ：92cm巾
素材：塩化ビニル樹脂
値段：¥1,100/m²



床
石材
メーカー：間が原石材
品番：G778
素材：御影石
値段：¥3,080

石材
メーカー：石のさかい
品番：白粒砂利
サイズ：35～50mm
素材：天然大理石
値段：¥3,080

トイレ
メーカー：TOTO
品番：ネオレスト-AH
値段：¥453,200

ウォッシュルーム



マテリアル




天井
織物クロス
メーカー：Sangetsu
品番：FE74720
サイズ：92cm巾
素材：織物
値段：¥1,100/m²

壁
織物クロス
メーカー：Sangetsu
品番：FE74720
サイズ：92cm巾
素材：織物
値段：¥1,100/m²

無垢材
素材：吉野檜

床
石材
メーカー：間が原石材
品番：G778
素材：ダイヤモンドブラック
御影石
値段：¥1,100/m²

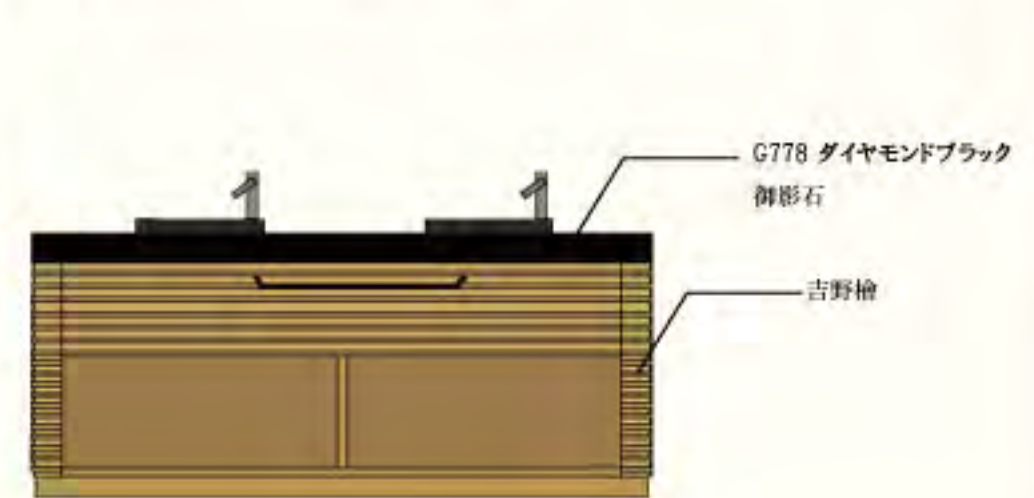

バスルーム



マテリアル



天井
無垢材
素材：吉野檜

壁
無垢材
素材：吉野檜

腰壁石材
メーカー：大谷石材株式会社
素材：十和田石
備前仕上

床
石材
メーカー：藤森鉄平石
サイズ：Φ200×400 t=20
素材：鉄平石 乱形
値段：¥5,240



内部仕上げ表 (リビング) IC2中里詩織

仕上材	床	壁	腰壁	天井	周り縁	巾木	見切り材	下地	
機能	カーペット	クロス	無垢材	内装タイル	天井クロス	無垢材	無垢材	石膏ボード	
メーカー	東リ	Sangetsu/FINE		TILE orina	Sangetsu/FINE	MOKUZAI.COM	MOKUZAI.COM	LDXL	
製品名	IK758	FE74720	タモ	御影石 ニューインハラ崖	FE74720	タモ	タモ	K-TMT15/BL	
仕様	ナイロン	抗ウイルス壁紙	広葉樹	御影石	抗ウイルス壁紙	木製	がりがりウラム鋼板		
価格	¥17,800/m ²	¥1,100		¥2,800	¥1,100			¥6,500	
サイズ	364cm巾	92cm巾			92cm巾			1820mm	
意匠	さざ波柄		柱目、白C色味					壁：12.5t 天井：9t	
テクスチャ	カット&ルーブパイル 特殊タフテッド	布ならではの 触り心地	滑らかな肌触り	ひんやり、艶あり	布ならではの 触り心地	木本来の質感	木本来の質感		
機能	・歩行性良い ・耐久性に優れる ・耐摩耗性に優れる ・防汚 ・遊び毛なし	・破れにくい ・水を通さない ・通気性に優れる ・抗菌 ・防カビ ・F☆☆☆☆	・硬くて丈夫 ・強靭 ・衝撃を吸収する	・耐久性に優れる	・破れにくい ・水を通さない ・通気性に優れる ・抗菌 ・防カビ ・F☆☆☆☆	・硬くて丈夫 ・強靭	・硬くて丈夫 ・強靭		・防火性 ・遮音性 ・寸法安定性
備考	カット&ルーブパイル 特殊タフテッド	自然オイル塗装	本磨き仕上		ウレタンマント ビターブラウン仕上	ウレタンマント ビターブラウン仕上			

内部仕上げ表 (ベッドルーム) IC2中里詩織

仕上材	床	壁	天井	巾木	下地	
機能	カーペット	クロス	無垢材	アクリルクロス	天井クロス	
メーカー	東リ	Sangetsu/FINE	Sangetsu/FINE	Sangetsu/FINE	MOKUZAI.COM	
製品名	IK758	FE74720	タモ	FE74720	タモ	
仕様	ナイロン	繊維すき肌紙 壁やかおむて	広葉樹	塩化ビニル樹脂	抗ウイルス壁紙	
価格	¥17,800/m ²		¥1,100	¥1,100		
サイズ	364cm巾	1000x980 厚さ15mm	92cm巾	92cm巾		
意匠	さざ波柄	へりなし	柱目、白C色味	石目調	織物系	
テクスチャ	カット&ルーブパイル 特殊タフテッド		滑らかな肌触り	少しザラツトしている	布ならではの 触り心地	
機能	・歩行性良い ・耐久性に優れる ・耐摩耗性に優れる ・防汚 ・抗菌 ・遊び毛なし	・耐摩耗性に優れる ・水を通さない ・通気性に優れる ・抗菌 ・防カビ ・F☆☆☆☆	・硬くて丈夫 ・強靭 ・衝撃を吸収する	・破れにくい ・水を通さない ・通気性に優れる ・抗ウイルス ・抗菌 ・防カビ ・F☆☆☆☆	・破れにくい ・水を通さない ・通気性に優れる ・抗ウイルス ・抗菌 ・防カビ ・F☆☆☆☆	・硬くて丈夫 ・強靭
備考	カット&ルーブパイル 特殊タフテッド	自然オイル塗装		遮音性重視仕上げ		

内部仕上げ表 (小上がり和室) IC2中里詩織


仕上材	床	床の間	壁	竿縁天井	周り縁	畳	下地	
機能	畳	無垢材	塗り壁	アクリルクロス	無垢材	無垢材	石膏ボード	
メーカー	大建工業		西園化成	SANGETSU/リザーブ	無垢材	無垢材		
製品名	清涼01 緑春色 清涼16 若草色	黒檜	KSK-704	RE-7596	秋田杉	SMA114-M	吉野杉	
仕様	後継すき肌紙 壁やかおむて	広葉樹	珪藻土	塩化ビニル樹脂	針葉樹	針葉樹	針葉樹	
価格			¥20,790	¥1,100		¥1,160/本		
サイズ	1000x980 厚さ15mm	340x300x80	リケース(4500g×4袋)	92cm巾		1,950×30×15		
意匠	へりなし	赤みを帯びた 美しい茶色	和調		無垢し	木目が細かく 節が少ない、白色		
テクスチャ		木本来の質感	ザラツトしている		触り心地が良い	木本来の質感	触り心地が良い	
機能	・耐摩耗性に優れる ・カビ抑制性に優れる ・除菌効果に優れる ・耐久性に優れる	・比重が高く水に沈む ・強く強靭 ・半永久的な耐久力 ・運動感の出る光沢	・断熱性が高い ・耐火性がある ・防湿効果 ・消臭 ・抗菌 ・防カビ	・防カビ ・表面強化 ・ウレタンコート ・F☆☆☆☆	・加工がしやすい ・湿みがある ・防湿効果あり ・断熱性に優れる ・耐久性に優れる ・劣化性に優れる	・加工がしやすい ・湿みがある ・防湿効果あり ・断熱性に優れる ・耐久性に優れる ・劣化性に優れる		・防火性 ・遮音性 ・寸法安定性
備考		ウレタン塗装仕上げ			自然オイル塗装仕上	無塗装	自然オイル塗装仕上	

内部仕上げ表 (踏込) IC2中里詩織

仕上材	床	壁	上がり框	天井	周り縁	下地
機能	フロアタイル	クロス	造作材	天井クロス	無垢材	石膏ボード
メーカー	東リ	Sangetsu/FINE	だいけんCO	Sangetsu/FINE	MOKUZAI.COM	
製品名	PSTR 2217	FE74720	YNZ33-16VC	FE74720	タモ	
仕様	フロアタイル	抗ウイルス壁紙	MDF余断 化粧シート	抗ウイルス壁紙	木製	
価格	¥19950/ケース	¥1,100	¥12,639	¥1,100		
サイズ	450x450/14枚	92cm巾		92cm巾		
意匠	石目・日本の石	織物調クロス		織物調クロス		
テクスチャ		布ならではの 触り心地		布ならではの 触り心地	木本来の質感	
機能	・歩行性良い ・耐久性に優れる ・耐水性に優れる ・メンテナンス性良い	・破れにくい ・水を通さない ・通気性に優れる ・抗ウイルス ・抗菌 ・防カビ ・F☆☆☆☆	・低VOC	・破れにくい ・水を通さない ・通気性に優れる ・抗ウイルス ・抗菌 ・防カビ ・F☆☆☆☆	・硬くて丈夫 ・強靭	・防火性 ・遮音性 ・寸法安定性
備考					ウレタンマント ビターブラウン仕上	




A面

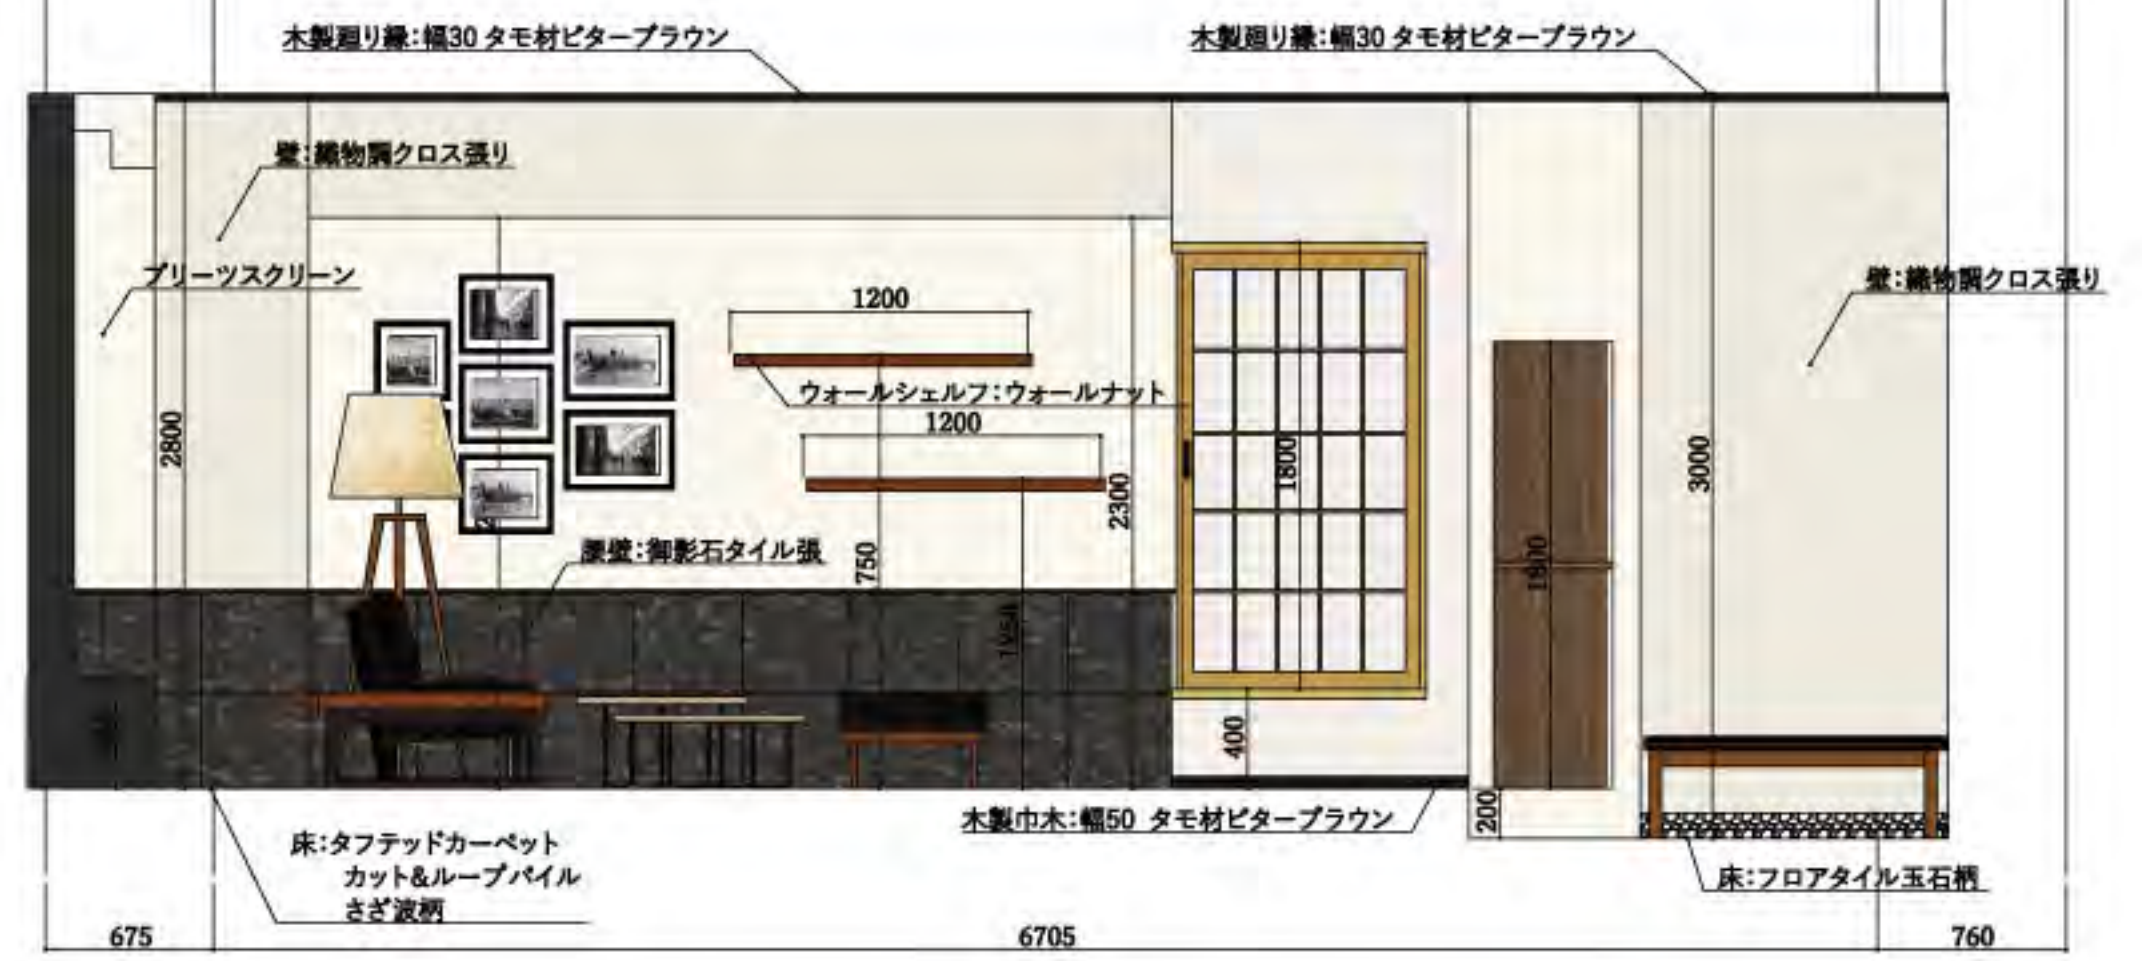


B面

リビングルーム

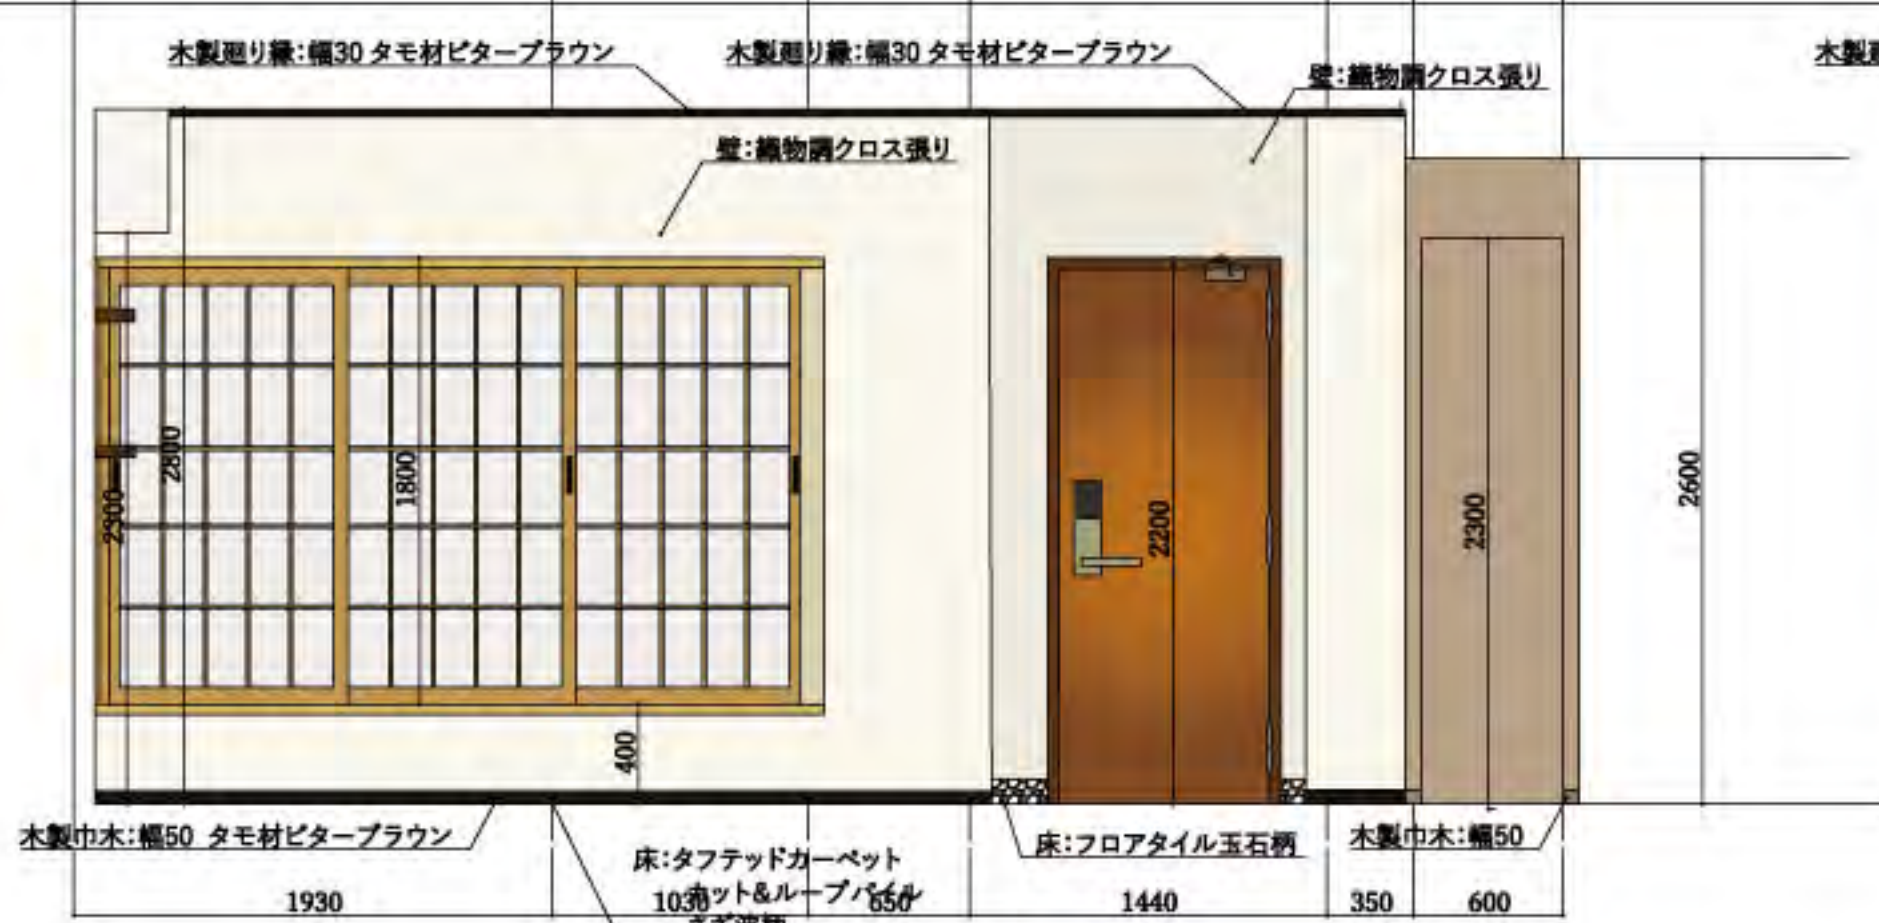

C面

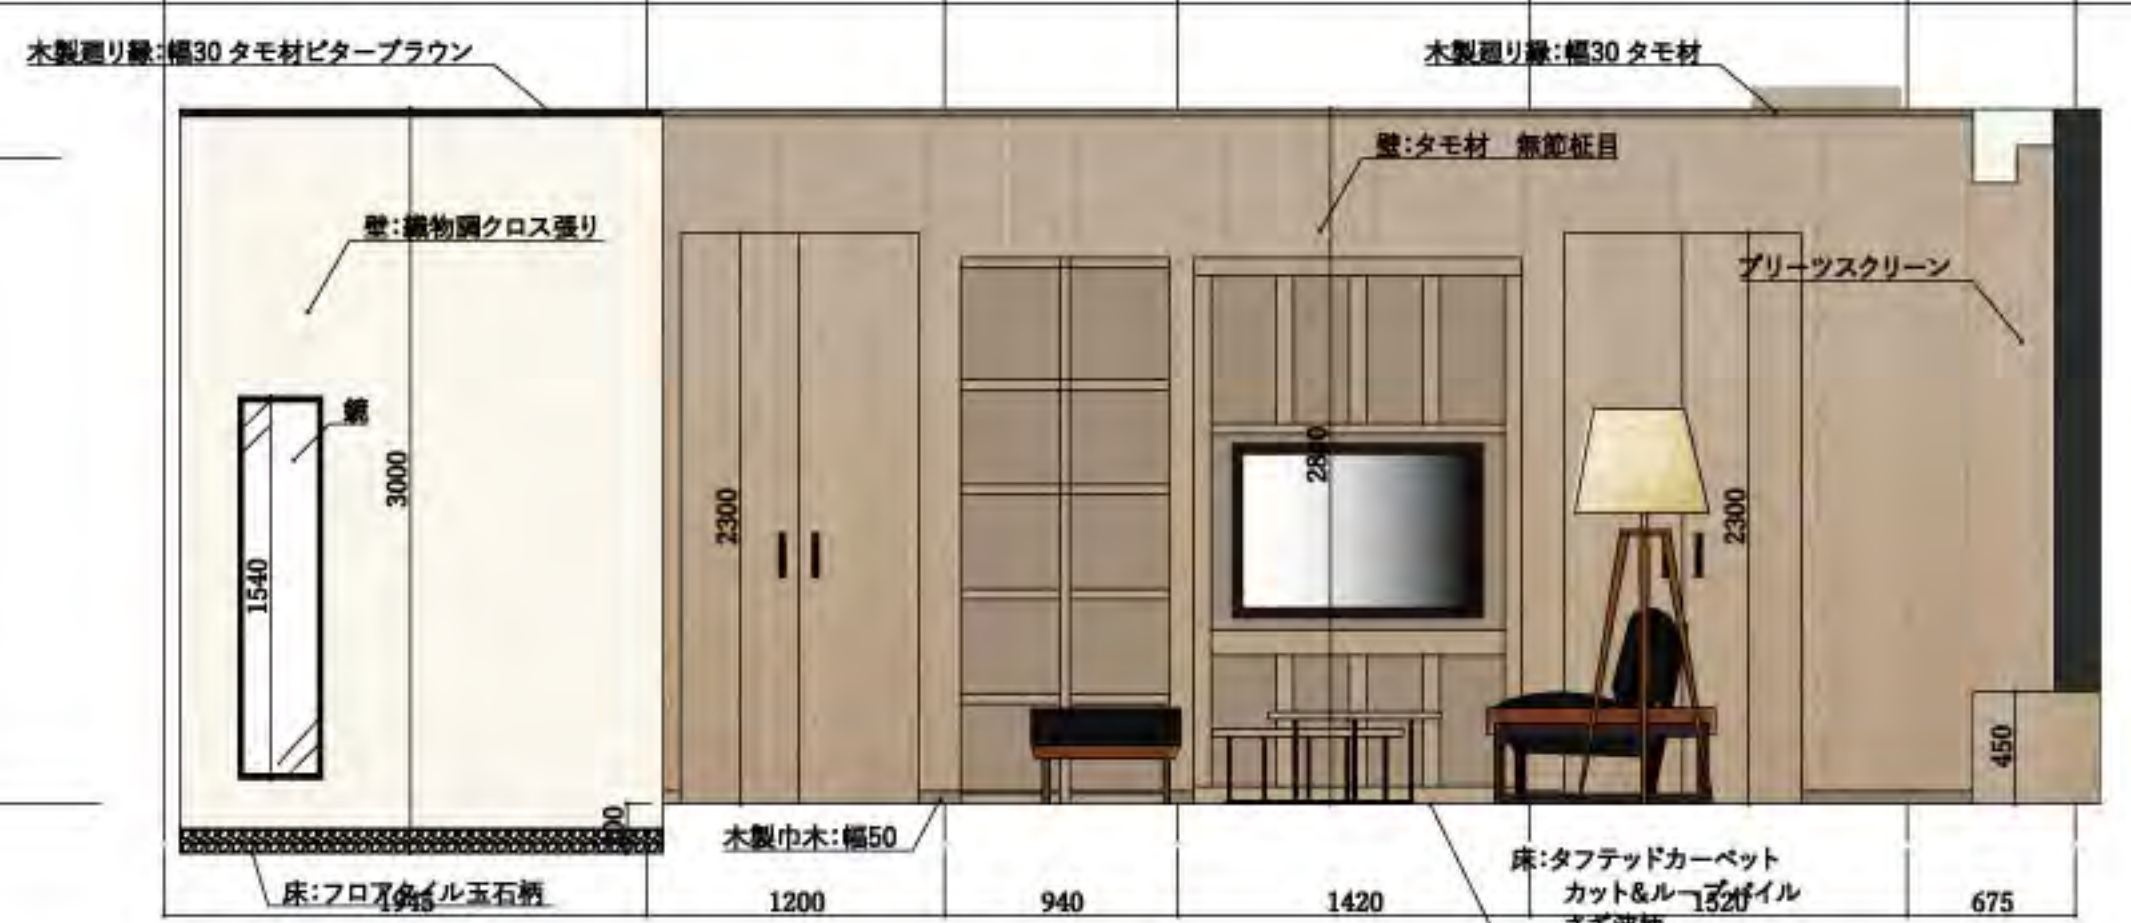

D面




Felica建築&デザイン専門学校
IC科 中里 詩織

課題名称 2年次 卒業制作課題


工事名称 「ホテルの客室」インテリアコーディネート
図面名称 展開図

縮尺 1/30
設計年月日 2022.02.10

No. **

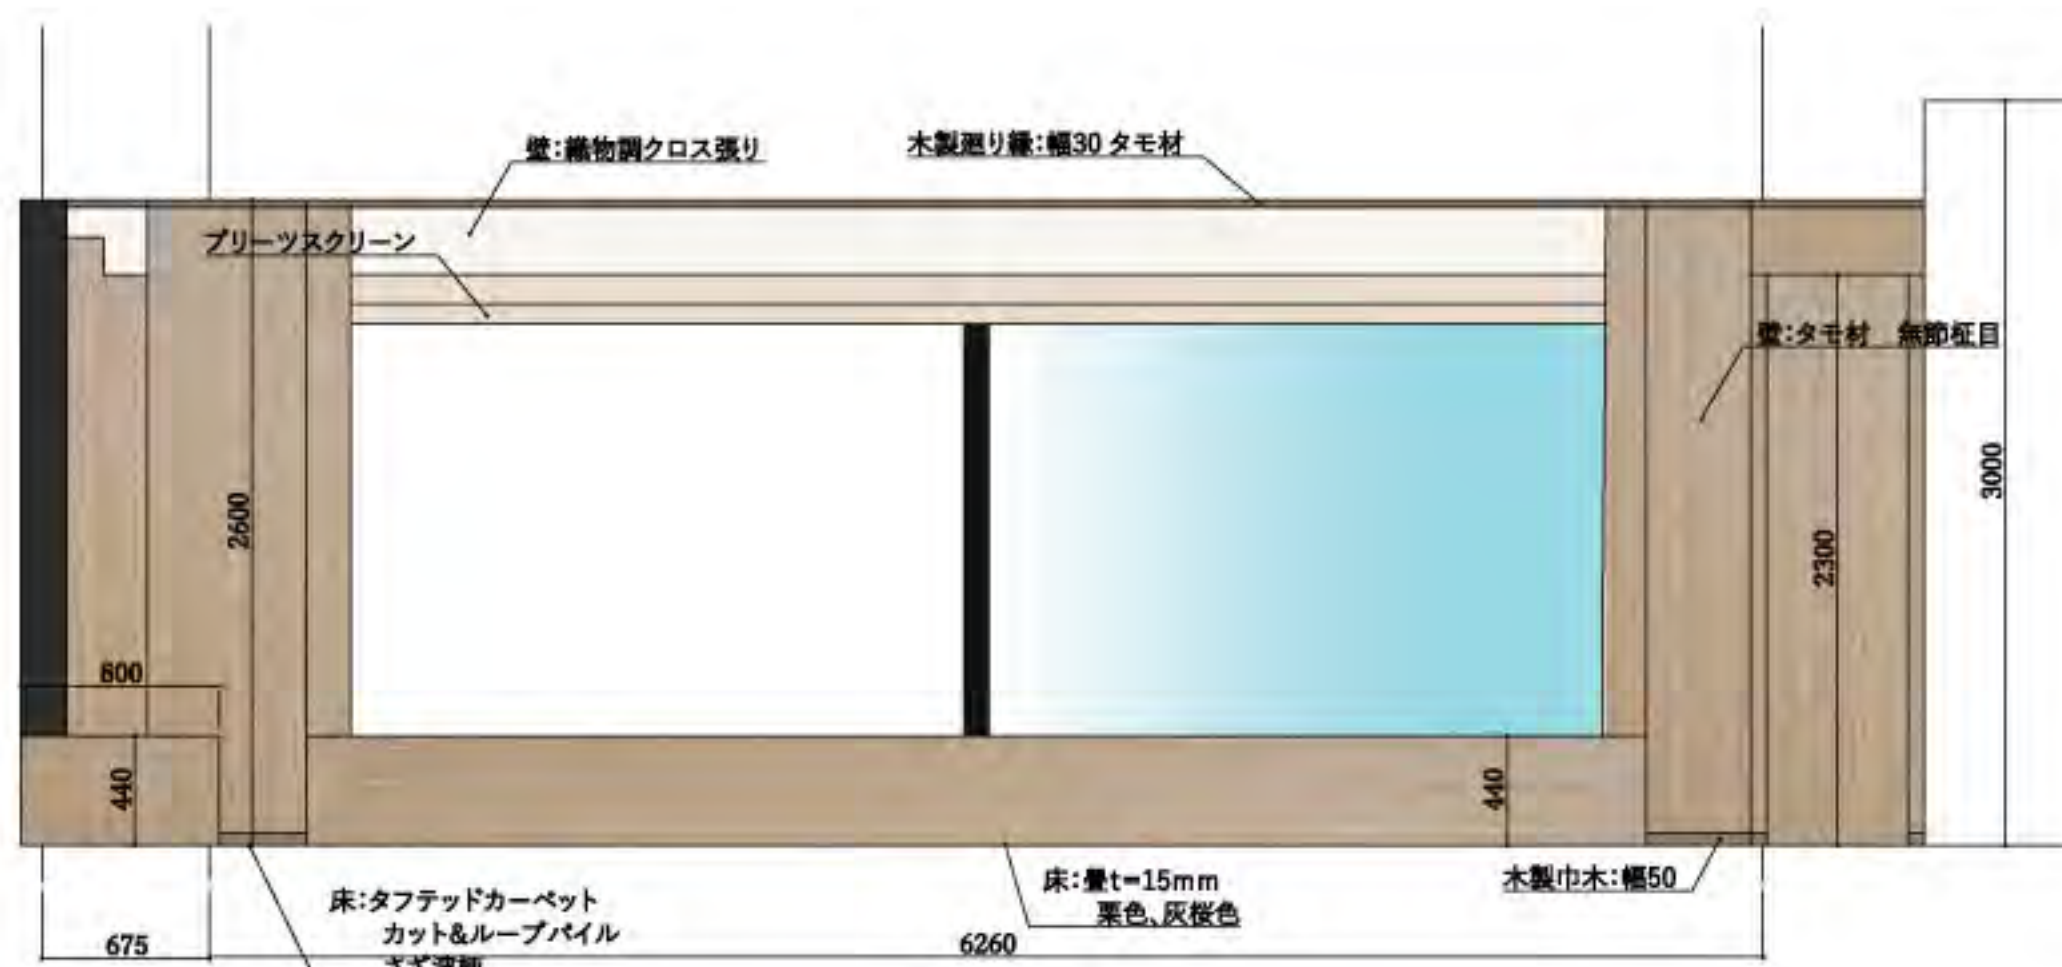


A面

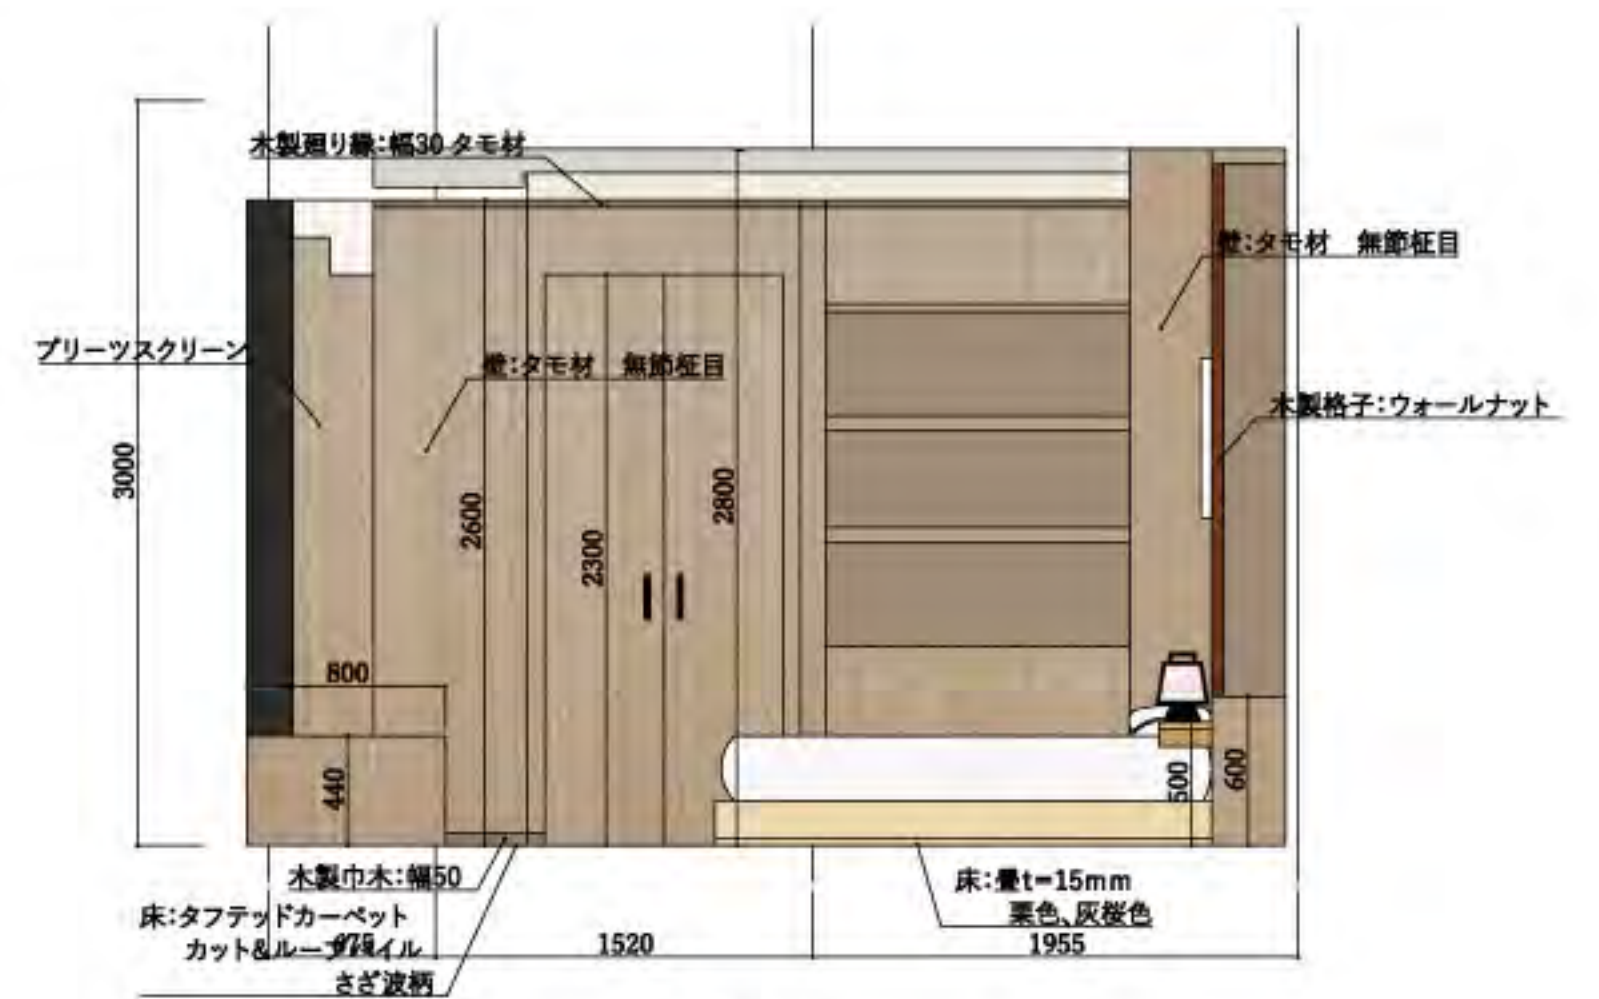


B面

ベッドルーム

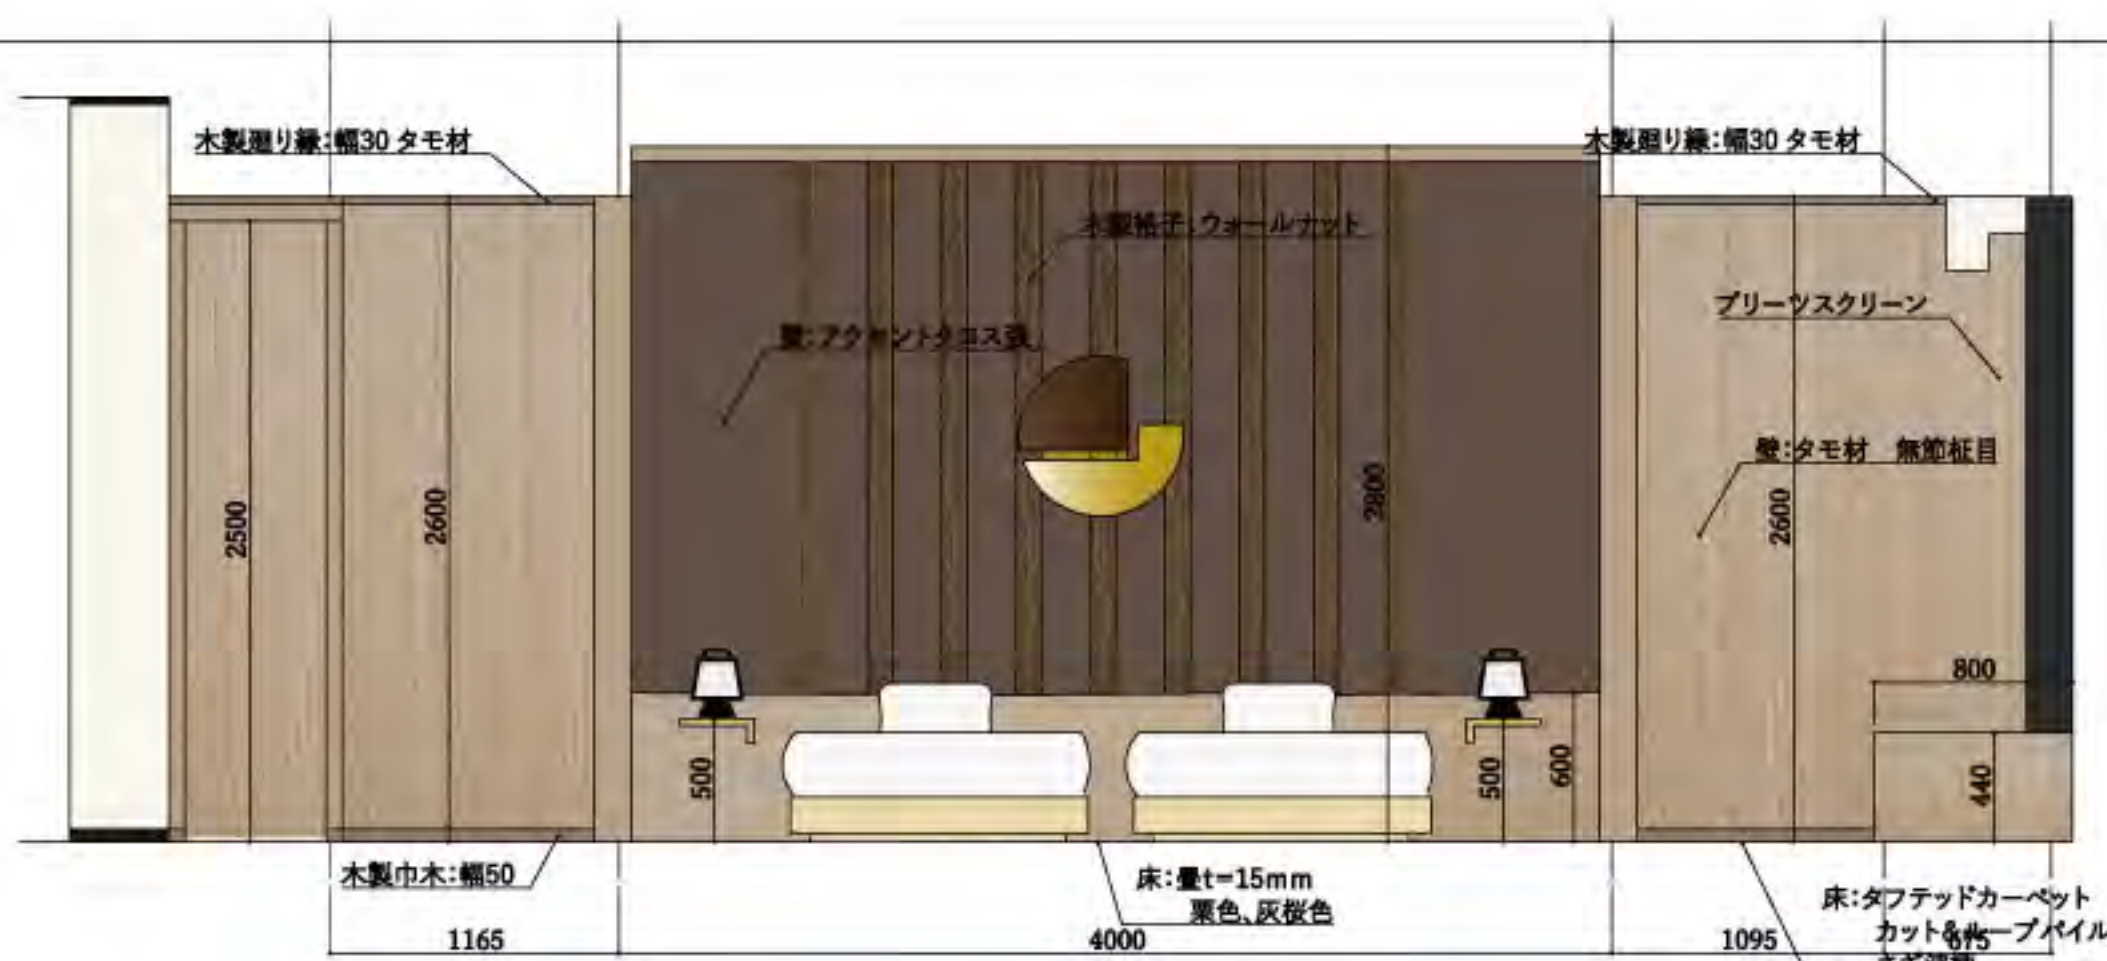

C面

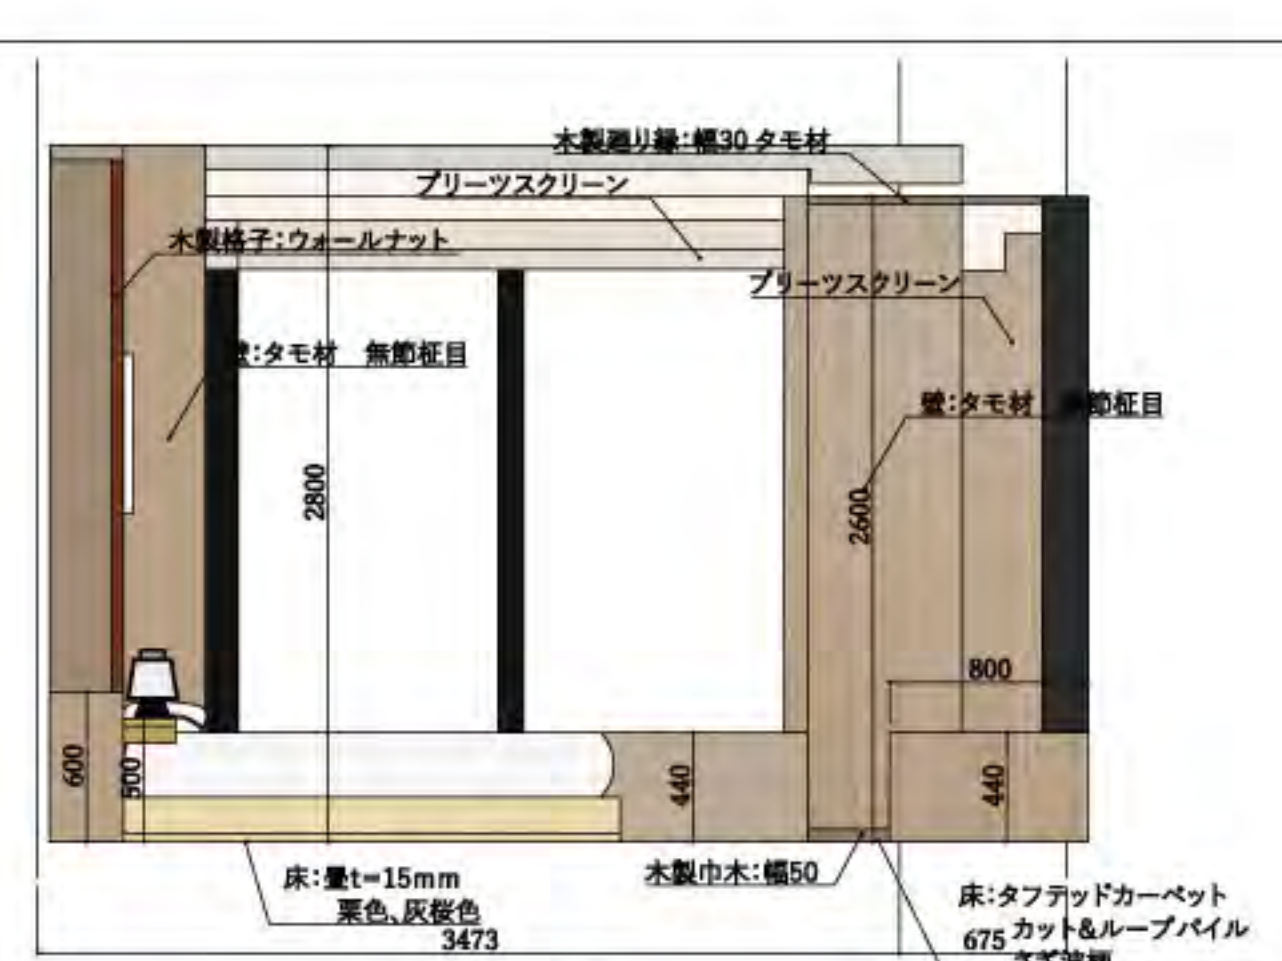

D面




Felica建築&デザイン専門学校
IC科 中里 詩織

課題名称 2年次 卒業制作課題


工事名称 「ホテルの客室」インテリアコーディネート
図面名称 展開図

縮尺 1/30
設計年月日 2022.02.10

No. **

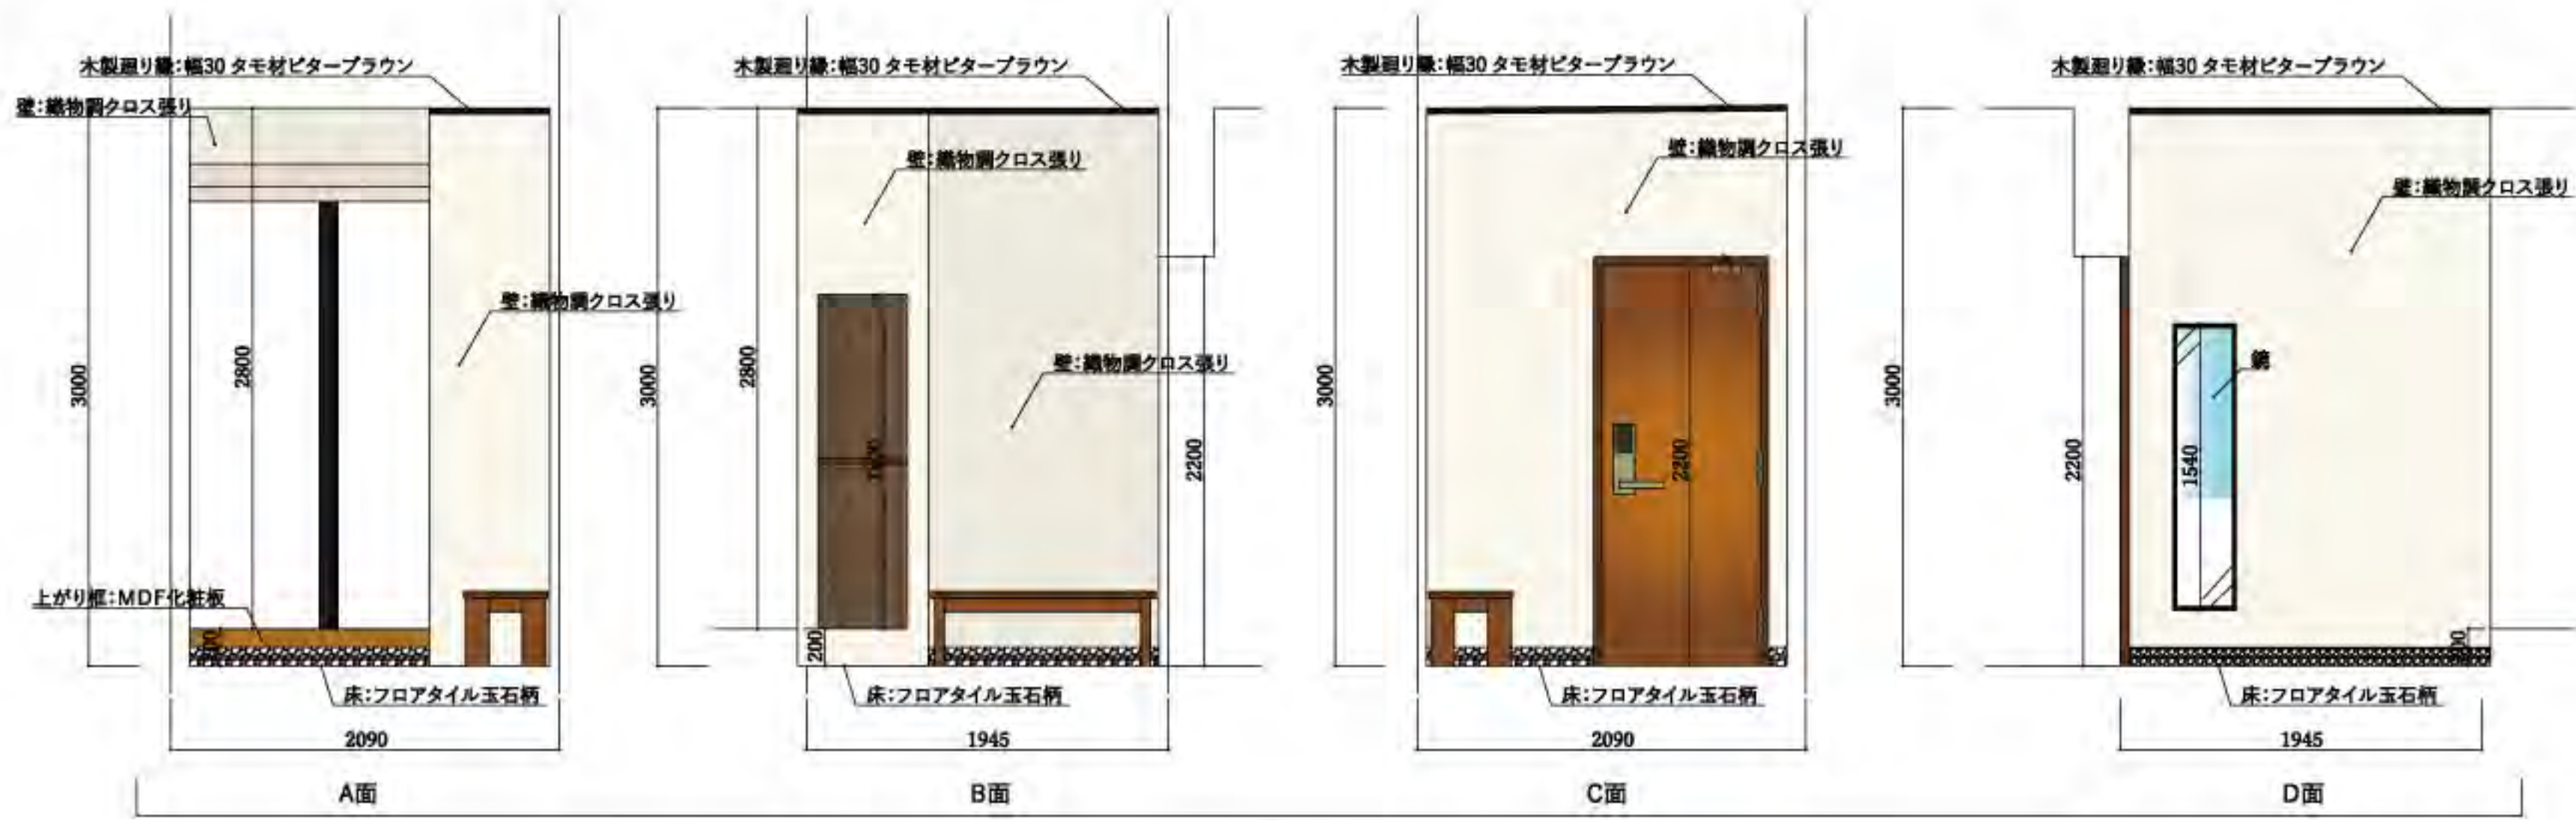

階段

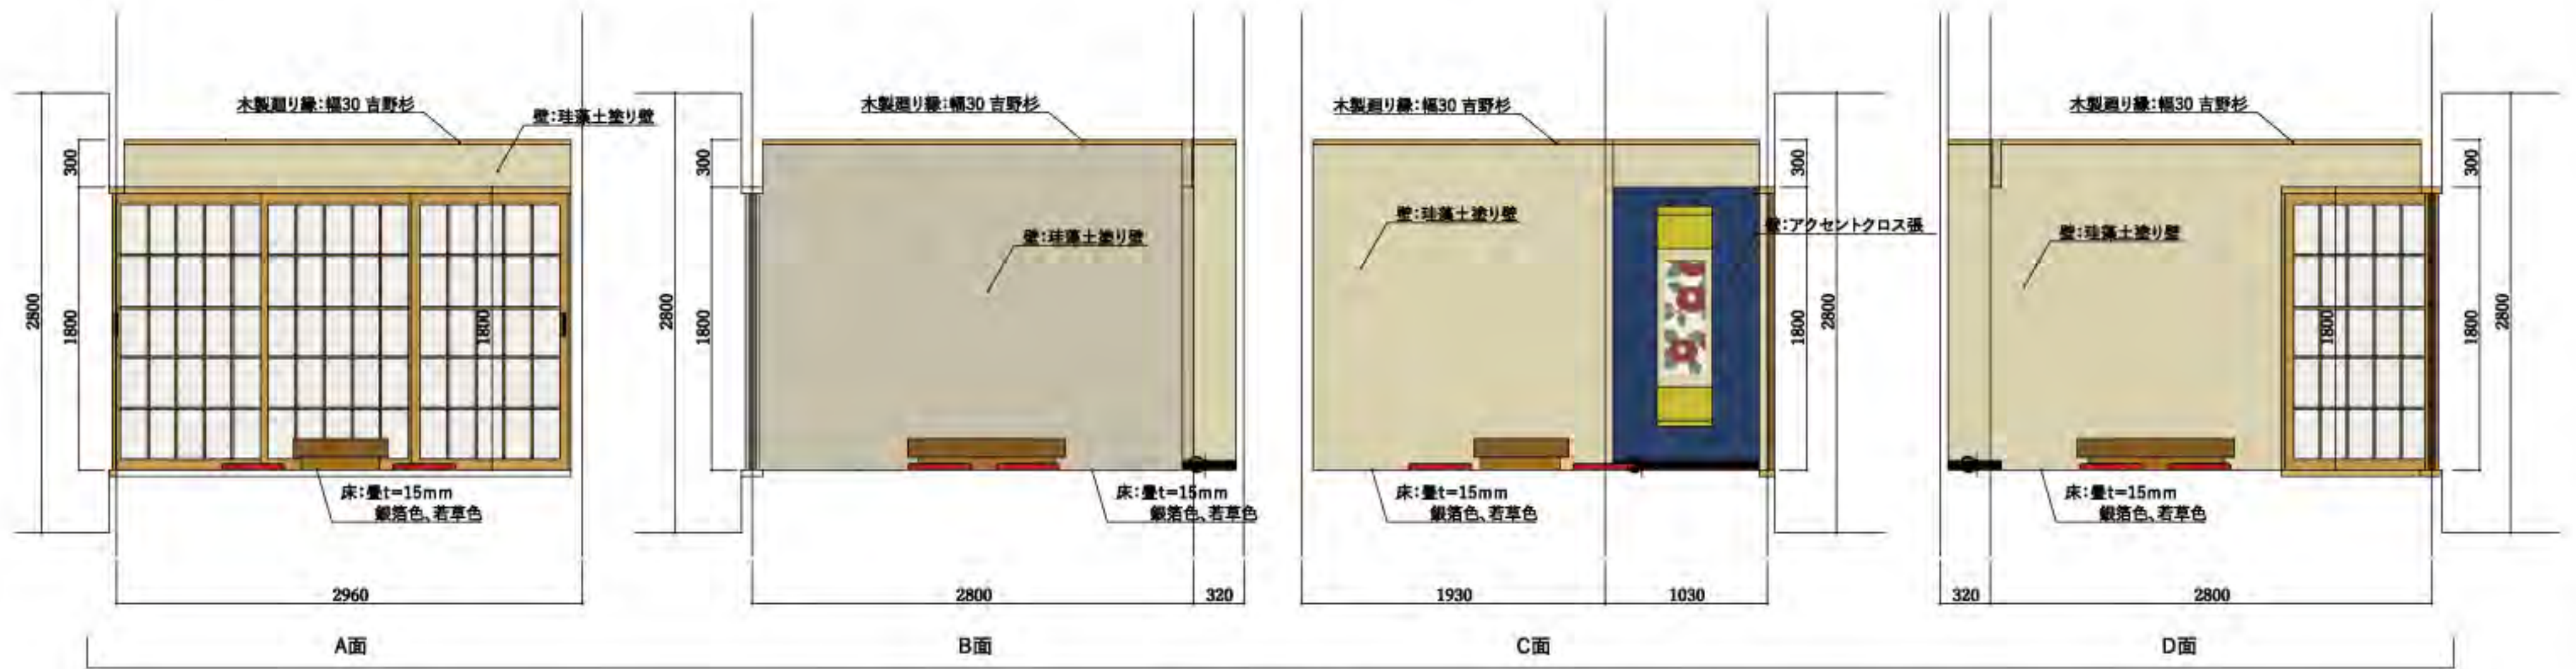

小上がり和室



Felica 建築&デザイン専門学校
IC科 中里 詩織

課題名称 2年次 卒業制作課題

工事名称 「ホテルの客室」インテリアコーディネート
図面名称 展開図

縮尺 1/30
設計年月日 2022.02.10

No. **



天井伏図 S=1/50



Felica 建築&デザイン専門学校
IC科 中里 詩織

課題名称 2年次 卒業制作課題

工事名称 「ホテルの客室」インテリアコーディネート
図面名称 天井伏図

縮尺 1/50
設計年月日 2022.2.10

No. **